

GRADSKO PODUZEĆE d.o.o.

za upravljanje nekretninama

Obala Juričev Ive Cota 10, HR-22211 VODICE OIB:17036495780

Uprava: Marija Bakmaz, direktorica

Račun otvoren kod: Zagrebačka banka d.d., Trg bana Josipa Jelačića 10, 10000 Zagreb

IBAN: HR0523600001101643345 SWIFT: ZABAHR2X

Tel: 022 / 444 – 591 fax: 022 / 444 – 590 e-mail: info@parking-vodice.com



Društvo je osnovano 28. siječnja 2003. Godine kod Trgovačkog suda u Zadru, Stalna služba u Šibeniku pod MBS brojem 100000750. Temeljni kapital društva uplaćen u cijelosti i iznosi 390.000,00 kuna.

USLUGE PARKIRALIŠTA – UPRAVLJANJE NEKRETNINAMA – IZDAVANJE ČASOPISA I PUBLIKACIJA – ORGANIZACIJA KULTURNIH, ZABAVNIH, ŠPORTSKIH I DRUGIH MANIFESTACIJA – UPRAVLJANJE I ODRŽAVANJE JAVNIH PLAŽA I PRIVEZIŠTA BRODOVA – USLUGE U NAUČIKOM TURIZMU-PRIJEVOZ PUTNIKA I ROBE

Na temelju Suglasnosti Šibensko-kninske županije Upravnog odjela za pomorstvo promet i otočni razvoj KLASA: 934-01/18-01/71, URBROJ: 2182/1-04-18-5 za povjeravanje obavljanja sporednih djelatnosti manjeg opsega drugim pravnim i fizičkim osobama na području koncesije na pomorskom dobru od 03. 08. 2018. godine, te na temelju Zapisnika skupštine društva Gradsko poduzeće d.o.o. Uprava društva dana 05. 06. 2024. godine donosi:

ODLUKU O UTVRĐIVANJU UVJETA POSTAVLJANJA ŠTANDA ZA VRIJEME ODRŽAVANJA LJETNIH MANIFESTACIJA

I.

Ovom Odlukom utvrđuje se cijena postavljanja štanda na području koncesije (Obala Vladimira Nazora) za vrijeme održavanja ljetnih manifestacija u iznosu od 120,00 EUR s PDV-om (slovima: stotinu dvadeset eur) po štandu za manifestacije koje se održavaju do 24:00 sata i 240,00 EUR s PDV-om (slovima: dvijestotine četdeset eura) po štandu za manifestacije koje se održavaju poslije 24:00 sata sukladno skici u prilogu.

Dimenzije postavljenih štandova ne smiju prelazi 10 m².

II.

Zahtjev za postavljanje štanda iz glave I. ove Odluke zainteresirane pravne osobe i obrtnici podnose Gradskom poduzeću d.o.o. najkasnije 48 sati prije održavanja manifestacije.

Uz zahtjev kao sastavni dio istog prilaže se preslika obrtnice, izvod iz sudskog registra, odobrenje nadležnog tijela za obavljanje predmetne djelatnosti i sl.

III.

Na temelju pristiglih Zahtjeva zainteresiranih pravnih osoba i obrtnika sklopit će se s istima Ugovor o zakupu područja koncesije za obavljanje sporednih djelatnosti manjeg opsega u predviđenom vremenskom periodu održavanja manifestacije.

IV.

Zakupci iz glave III. Ove odluke dužni su se pridržavati sljedećih uvjeta.

- hrana koja se poslužuje na štandovima mora biti mediteranska (domaća hrana, morski plodovi i sl.)*
- zabranjuje se puštanje vlastite glazbe za vrijeme trajanja programa*
- obvezno posjedovanje kante za otpad i održavanje čistoće predmetne lokacije*
- sav otpad oko i unutar štanda potrebno je ukloniti najkasnije do 4,00 sati sljedećeg dana radi pometanja i čišćenja ulica.*
- štand postaviti najkasnije do 16 sati dana održavanja manifestacije a isti ukloniti najkasnije do 04.00 sati sljedećeg dana a sve radi čišćenja područja koncesije.*

GRADSKO PODUZEĆE d.o.o.

za upravljanje nekretninama

Obala Juričev Ive Cota 10, HR-22211 VODICE OIB:17036495780

Uprava: Marija Bakmaz, direktorica

Račun otvoren kod: Zagrebačka banka d.d., Trg bana Josipa Jelačića 10, 10000 Zagreb

IBAN: HR0523600001101643345 SWIFT: ZBAHR2X

Tel: 022 / 444 – 591 fax: 022 / 444 – 590 e-mail: info@parking-vodice.com



Društvo je osnovano 28. siječnja 2003. Godine kod Trgovačkog suda u Zadru, Stalna služba u Šibeniku pod MBS brojem 100000750. Temeljni kapital društva uplaćen u cijelosti i iznosi 390.000,00 kuna.

USLUGE PARKIRALIŠTA – UPRAVLJANJE NEKRETNINAMA – IZDAVANJE ČASOPISA I PUBLIKACIJA – ORGANIZACIJA KULTURNIH, ZABAVNIH, ŠPORTSKIH I DRUGIH MANIFESTACIJA – UPRAVLJANJE I ODRŽAVANJE JAVNIH PLAŽA I PRIVEZIŠTA BRODOVA – USLUGE U NAUČKOM TURIZMU-PRIJEVOZ PUTNIKA I ROBE

- štand mora biti primjerenog izgleda i primjereno ograđen uz pridržavanje svih odnosnih odluka Grada Vodica.

V.

Uplatnu naknade iz ove Odluke potrebno je uplatiti po potpisu ugovora o zakupu, a prije početka postave štanda na područje koncesije i to na žiro račun TD Gradsko poduzeće d.o.o. Vodice.

VI.

U slučaju da broj podnesenih Zahtjeva premaši broj predviđenih štandova, prednost će ostvariti sukladno vremenu podnošenja zahtjeva onaj podnositelj koji je prije podnio zahtjev.


VII.

Ova Odluka stupa na snagu danom donošenja i objavit će se na Oglasnoj ploči i web stranici društva (nastavno: Gradsko poduzeće d.o.o. Vodice).

Marija Bakmaz, direktorica

GRADSKO PODUZEĆE d.o.o.
VODICE
OIB: 17036495780

A.

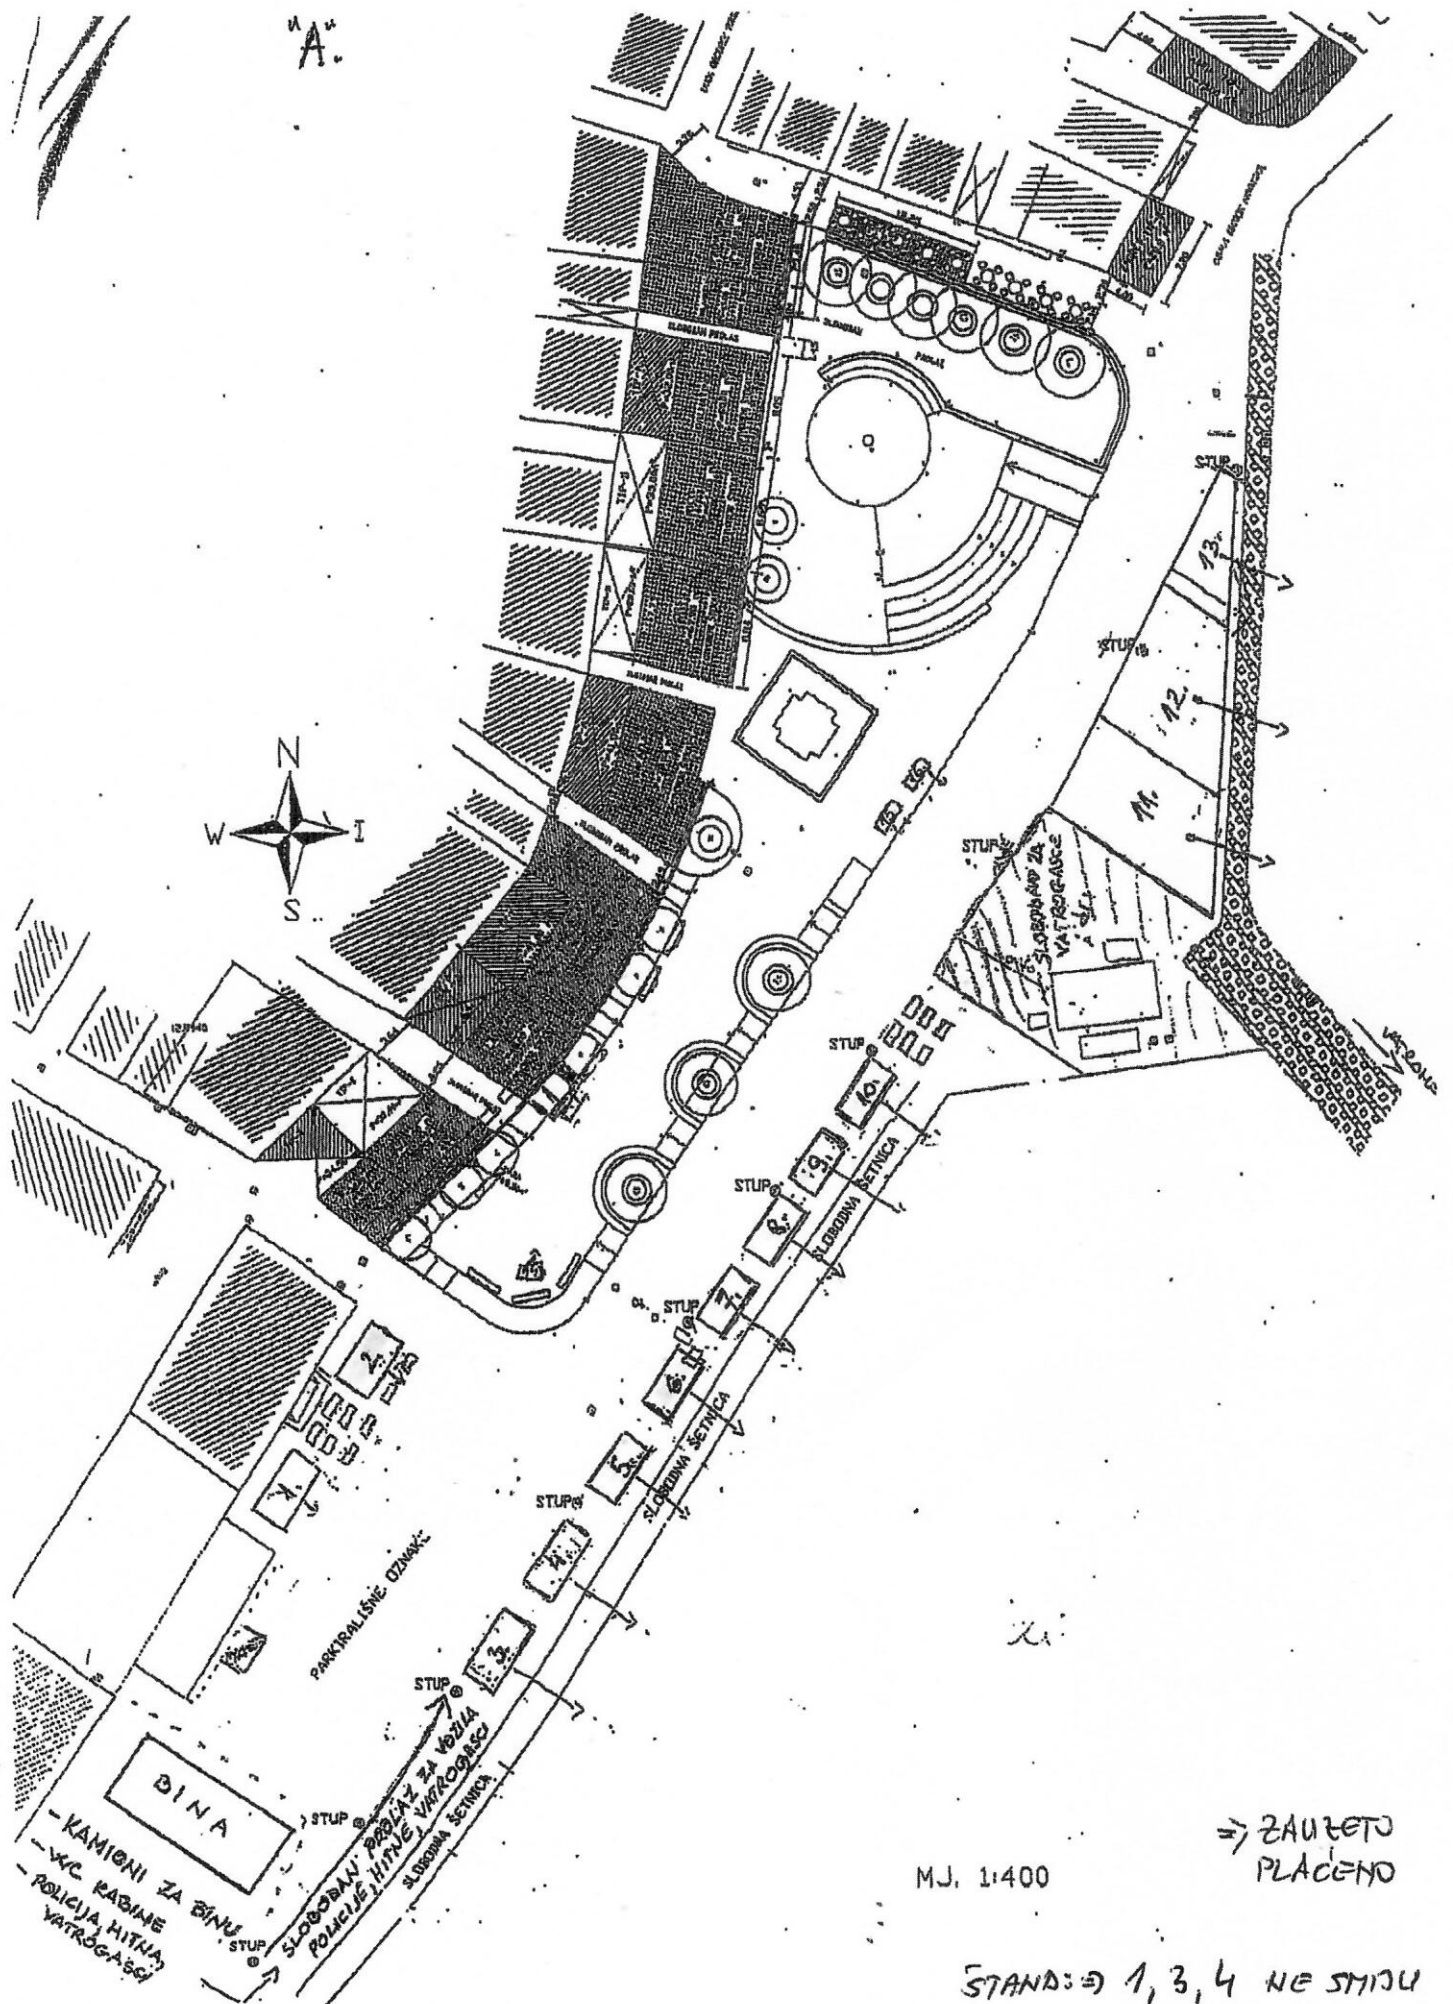

MJ. 1:400

⇒ ZAUZETO
PLACENO

STANDS: ⇒ 1, 3, 4 NE SMIJU
BITI